

Жоспар шартындағы бөтен жер учаскелері
Посторонние земельные участки в границах плана

Жоспар дағы қос ым	Жоспар шегіндегі бөтен жер учаскелерінің кадастрлық нөмірлері Кадастровые номера посторонних земельных участков в границах плана	Аяны, га Площадь, га
	ЖОҚ нет	



Осы акт Түркістан қалалық жер-кадастр бөлімшесінде жасалды
Настоящий акт изготовлен Туркестанским городским земельно-кадастровым
отделением

М.О. Н. Колбаев қолы, подпись

М.П. 20 13 ж/г. 27 12
Осы актіні беру туралы жазба жер учаскесіне меншіктік құқығын, жер
пайдалану құқығын беретін актілер жазылатын Кітапта № 828 болып
жазылды

Қосымша: жоқ
Запись о выдаче настоящего акта произведена в Книге записей актов
на право собственности на земельный участок, право землепользования
за № 828

Приложение: нет

Шектесулерді сипаттау жөніндегі ақпарат жер учаскесіне сәйкестендіру
құжатын дайындаған сәтте күшінде
Описание смежных действительно на момент изготовления
идентификационного документа на земельный участок



ТУРАҚТЫ ЖЕР ПАЙДАЛАҢАУ
ҚҰҚЫҒЫН БЕРЕТІН

АКТ

НА ПРАВО ПОСТОЯННОГО
ЗЕМЛЕПОЛЬЗОВАНИЯ

№ 307126008

Жер учаскесінің кадастрлық нөмірі: 19-307-126-008

Жер учаскесіне тұрақты жер пайдалану құқығы

Жер учаскесінің алаңы: 1,0000 га

Жердің санаты: Елді мекендердің (қалалар, поселкелер және ауылдық елді мекендер) жерлері

Жер учаскесін нысаналы тағайындау:

пайдаланудағы мектеп ғимараты үшін

Жер учаскесін пайдаланудағы шектеулер мен ауыртпалықтар:

электр, байланыс жүйелерін орнатуда, пайдалануда, сумен, жылумен

жабдықтауды реттеуде, сондай-ақ мемлекеттік, қоғамдық мақсаттар үшін қажет

болған жағдайларда жер учаскесіне бөгетсіз кіру қамтамасыз етілісін

Жер учаскесінің бөлінуі: бөлінеді


№ 307126008

Жер учаскесінің ЖОСПАРЫ ПЛАН земельного участка

Учаскенің мекенжайы, мекенжайының тіркеу коды (оп бар болған кезде): Оңтүстік Қазақстан обл., Түркістан қ., Жібек жолы а/о, Ескі Сауран ө/м, 126 кварт., 008 т.

Адрес, регистрационный код адреса (при его наличии) участка:

Южно-Казахстанская обл., г. Туркестан, Жибек жолинский с/о, п. Старый Саура: уч. 008

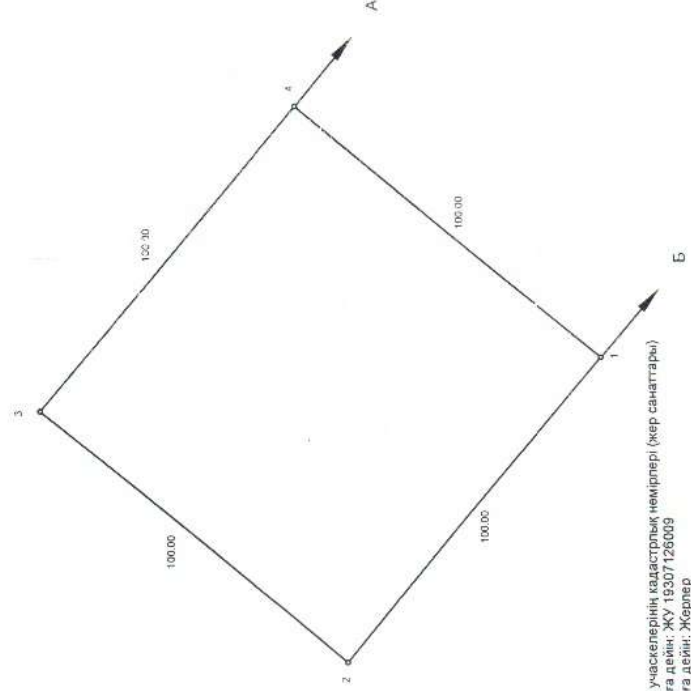

Шектеу учаскелерінің кадастрлық нөмірлері (жер санаттары):
А-дан Б-ға дейін: ЖУ 19307126009

Б-дан А-ға дейін: Жерлер

Кадастровые номера (категории земель) смежных участков
от А до Б: ЗУ 19307126009
от Б до А: Земли

Кадастровый номер земельного участка: 19-307-126-008

Право постоянного землепользования на земельный участок

Площадь земельного участка: 1,0000 га

Категория земель: Земли населенных пунктов (городов, поселков и сельских населенных пунктов)

Целевое назначение земельного участка:

под существующее здание школы

Ограничения в использовании и обременения земельного участка:

право беспрепятственного проезда и строительства подземных/надземных

инженерных систем (электро-энергетики, связи и водопроводов), а также право

проезда для осуществления государственных и общественных целей

Делимость земельного участка: делимый

МАСШТАБ 1:2000